


Centro de Eventos FIERGS

D4 400 e Foyer

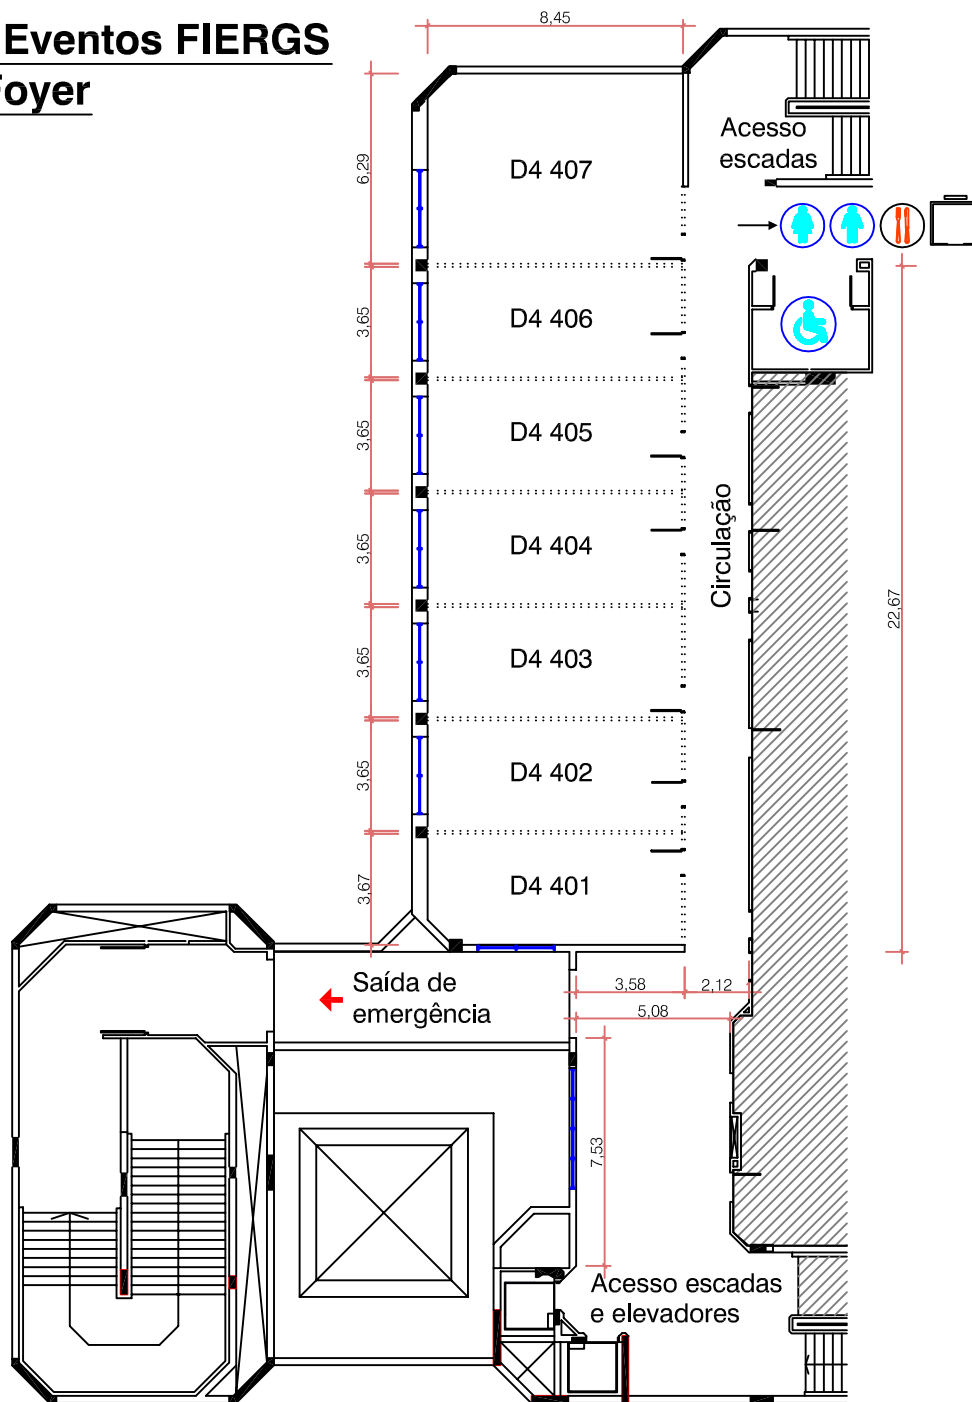

Áreas

- D4 401: 30,45m²
- D4 402: 30,66m²
- D4 403: 30,66m²
- D4 404: 30,66m²
- D4 405: 30,66m²
- D4 406: 30,66m²
- D4 407: 52,66m²
- Circulação: 137,05m²

Área total: 373,46m²


Pé-direito: 2,66m²

Legenda

- Divisória: espessura 10cm
- Acesso restrito
- Sanitários especiais
- Sanitários
- Copa
- Elevador de carga

Centro de Eventos FIERGS

D4 401

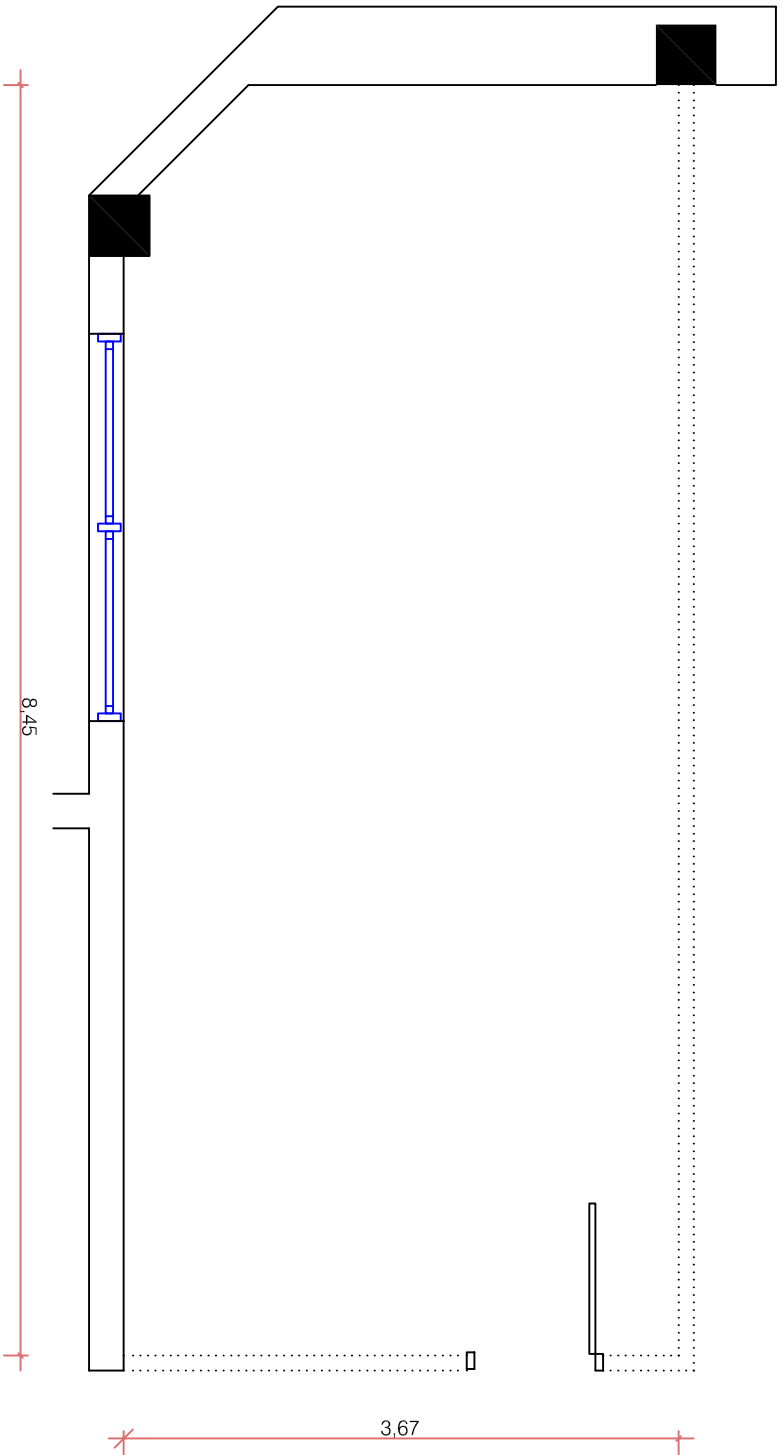

Área: 30,45m²


Pé-direito: 2,66m

Legenda

..... Divisória

Centro de Eventos Fiergs

D4 402

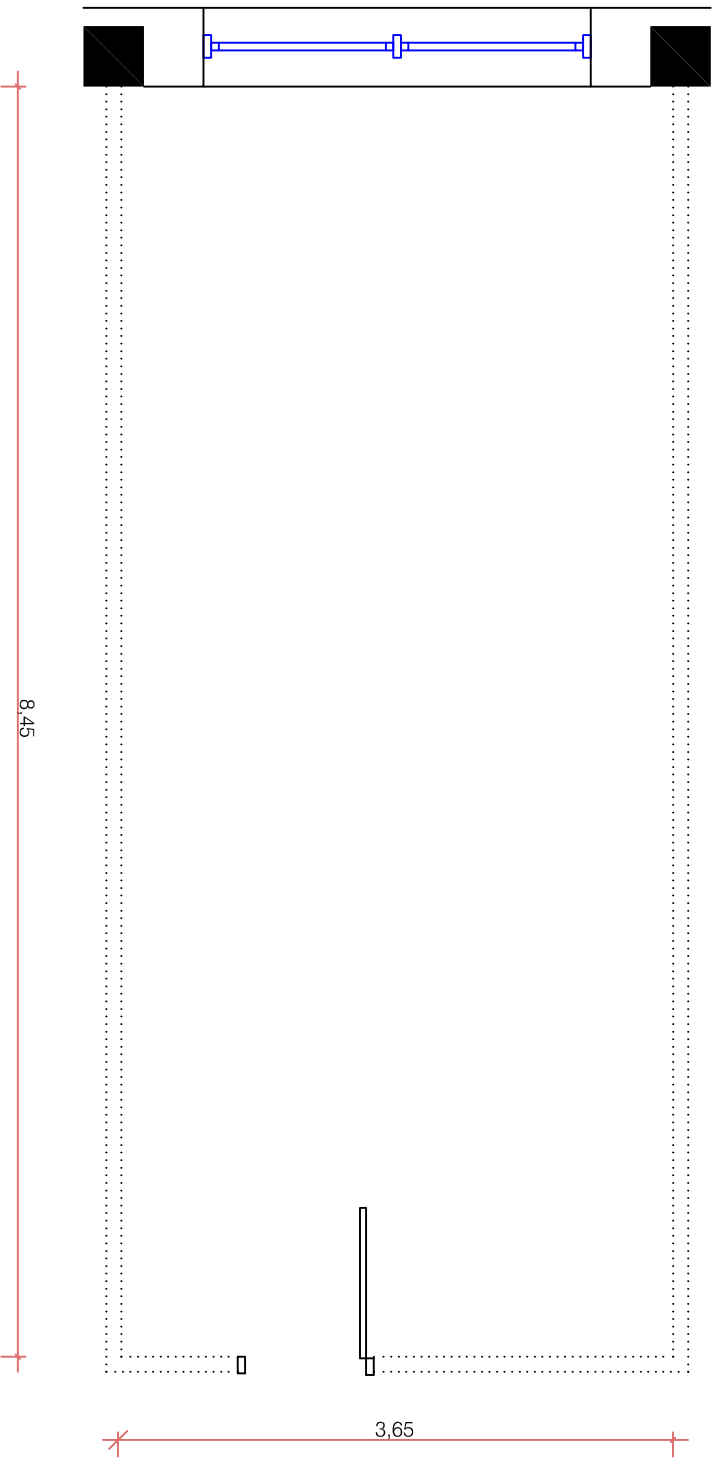

Área: 30,65m²


Pé-direito: 2,66m

Legenda

..... Divisória

Centro de Eventos FIERGS

D4 403

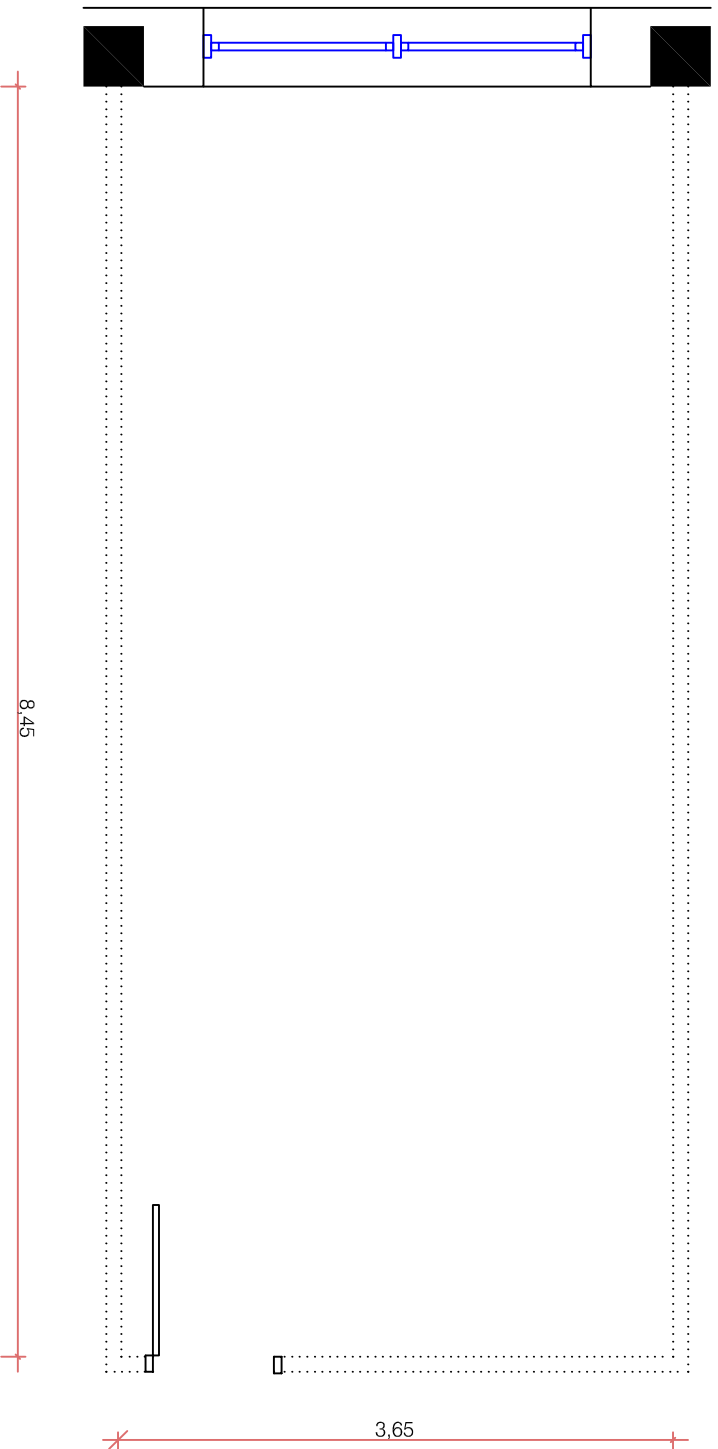

Área: 30,65m²


Legenda

Pé-direito: 2,66m

..... Divisória

Centro de Eventos FIERGS

D4 404

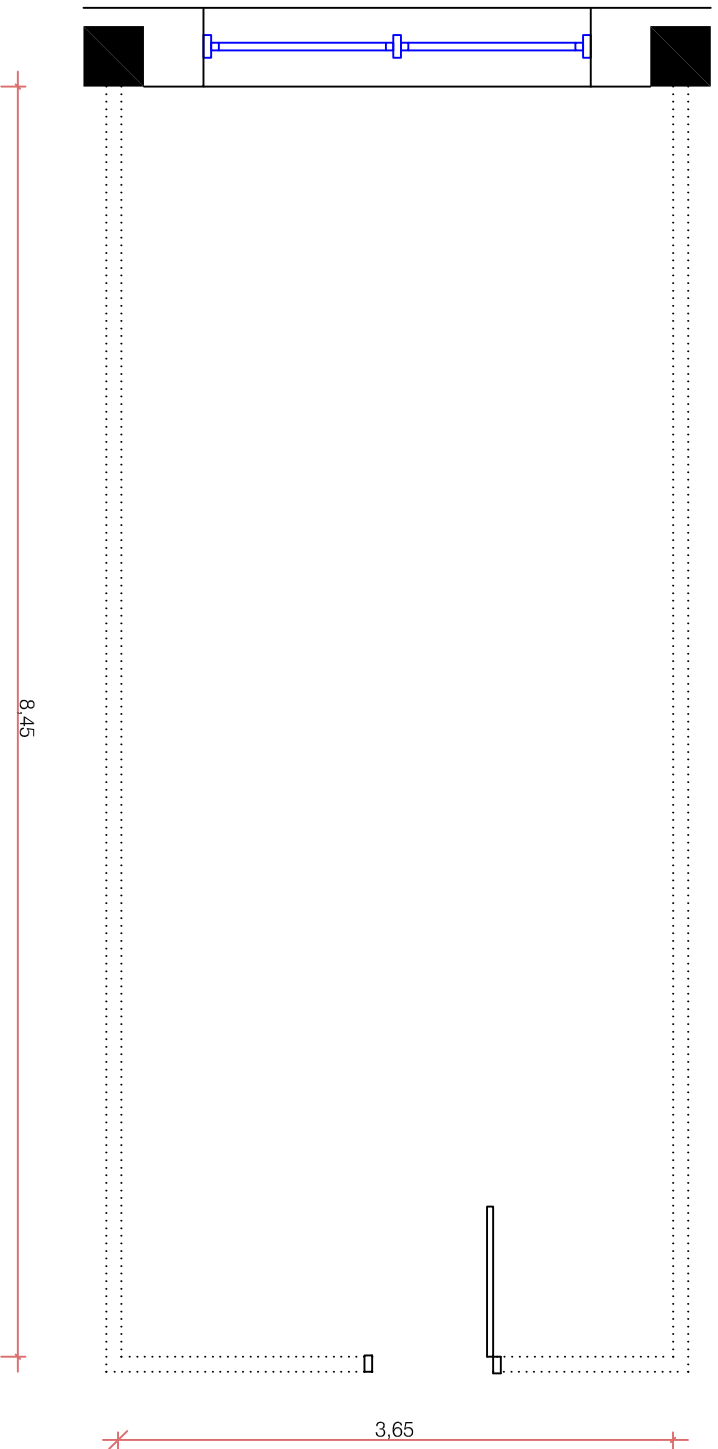

Área: 30,65m²


Legenda

Pé-direito: 2,66m

..... Divisória

Centro de Eventos FIERGS

D4 406

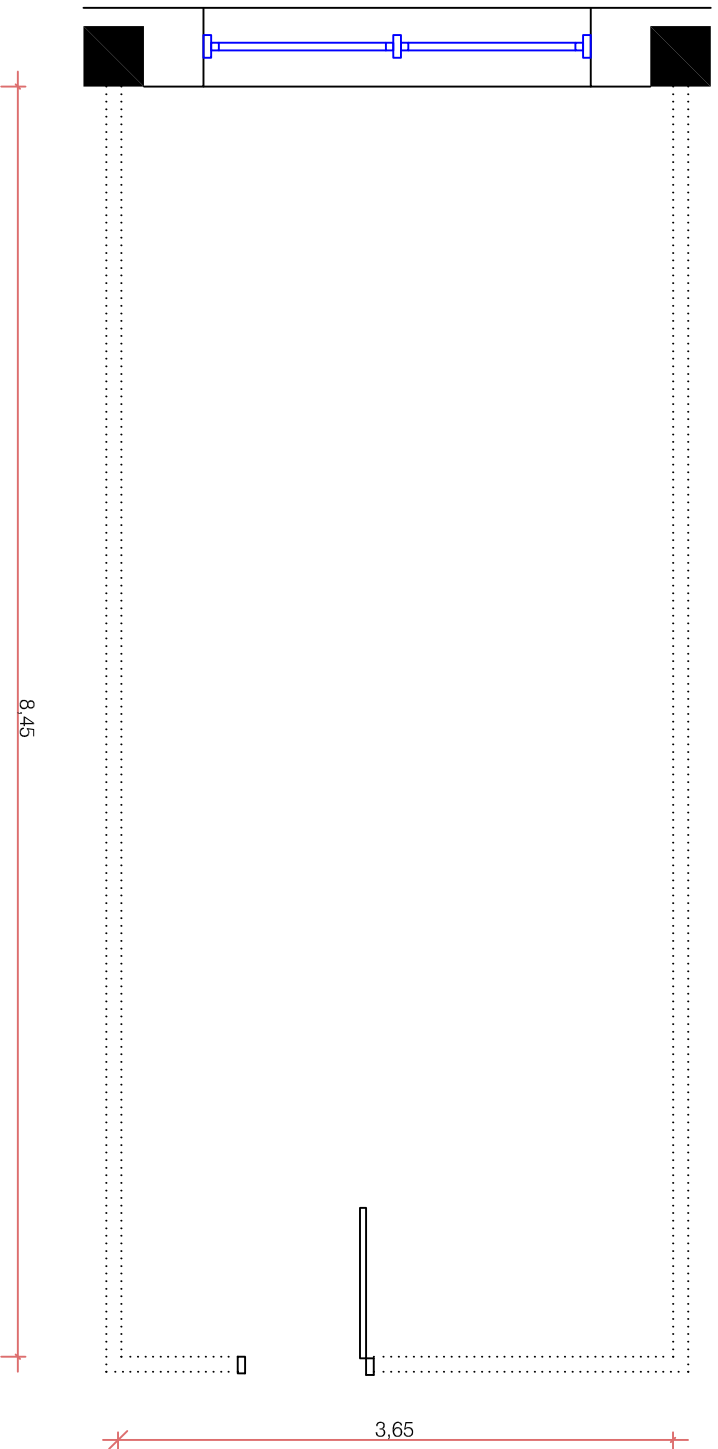

Área: 30,65m²


Legenda

Pé-direito: 2,66m

..... Divisória

Centro de Eventos FIERGS

D4 407

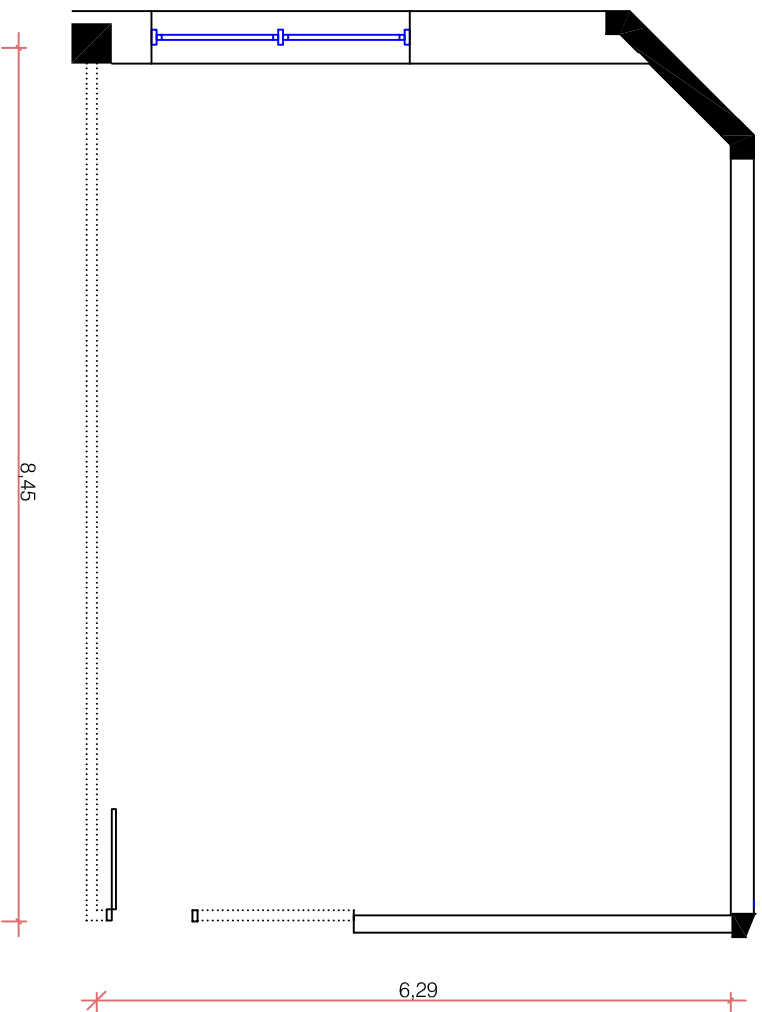

Área: 52,66m²

Legenda

Pé-direito: 2,66m

..... Divisória