


Centro de Eventos FIERGS

Pavilhão - Térreo

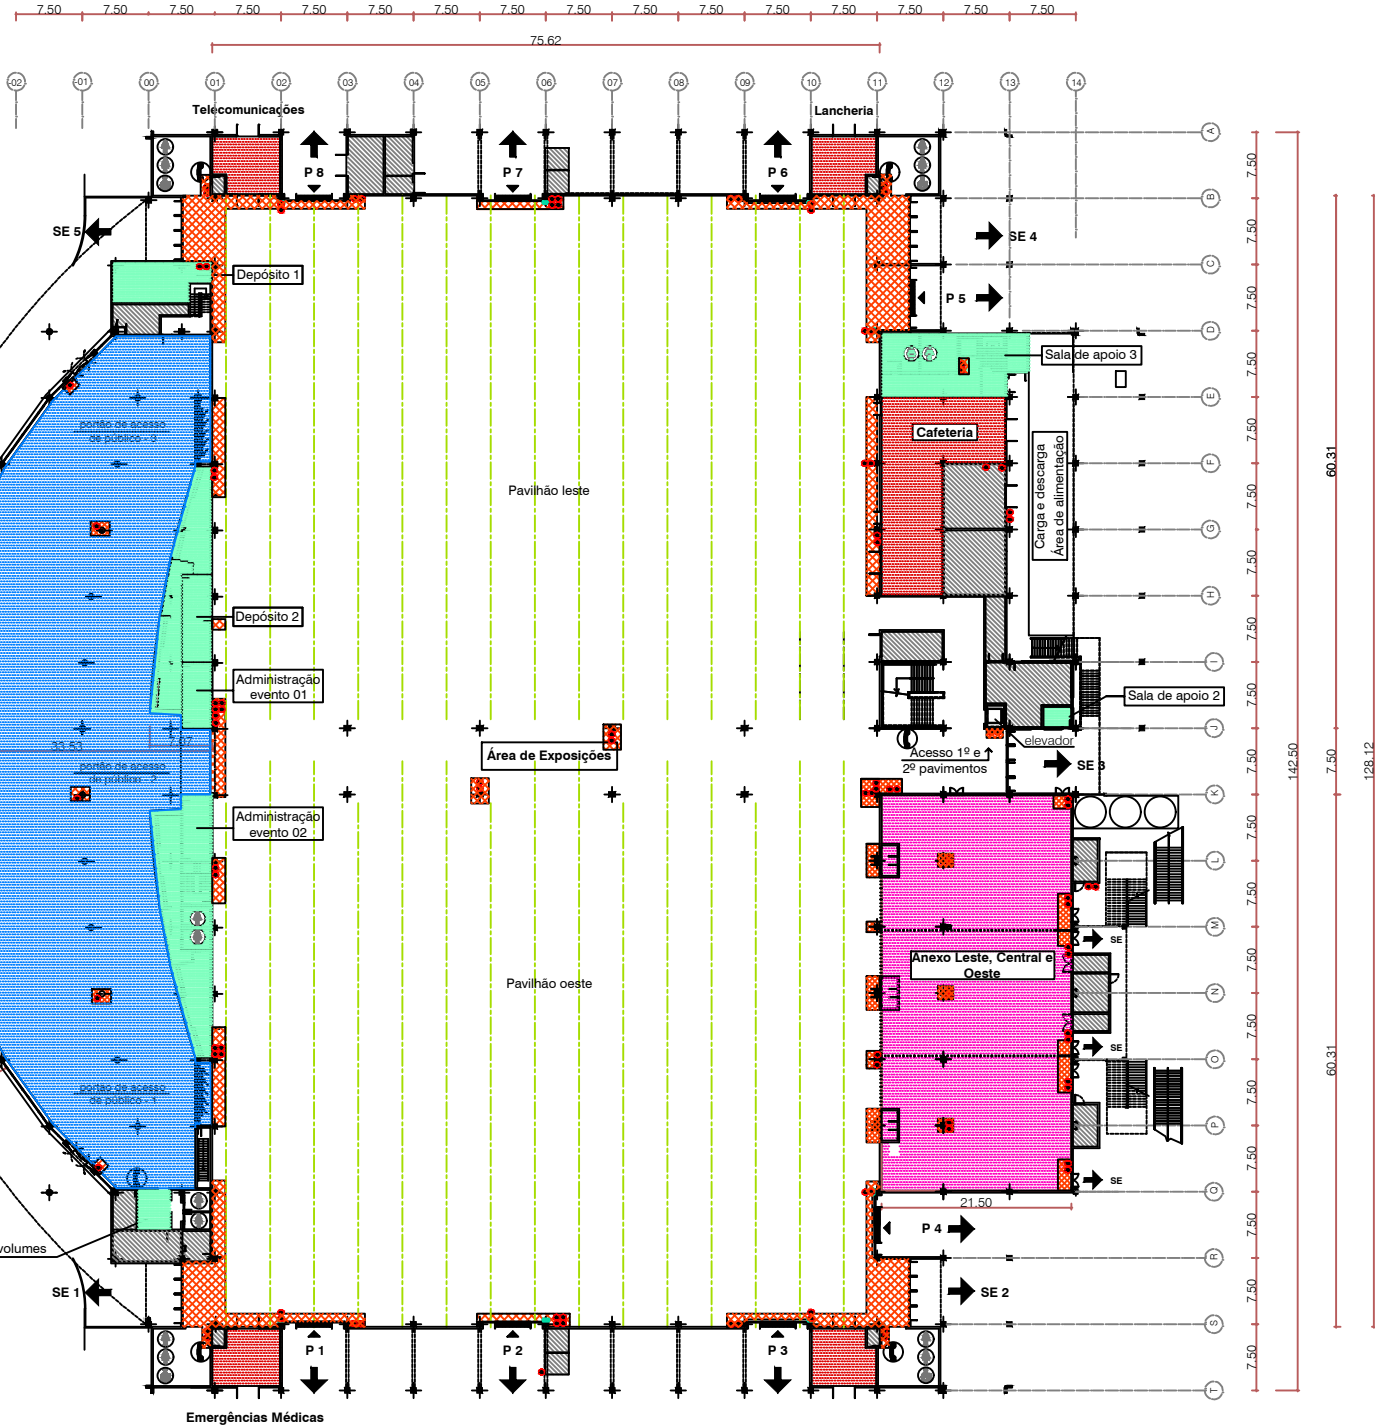

Legenda

- Área de exposições - Área bruta: 9.686,92m² / área útil: 9.324,37m²
pé-direito: máx: 12,30m / mín: 8,30m
- Hall/recepção - Área: 2.552,60m² / área útil: 2262,66m²
pé-direito: máx: 5,40m / mín: 3,80m
- Anexo Leste, Central e Oeste - Área: 968,39m² / pé-direito: 4,80m
- Área de apoio - Área: 471,72m²
- Área bloqueada à montagem de estandes

- Serviços de conveniência
- Acesso restrito (exclusivo Centro de Exposições FIERGS)
- Acesso sanitários (2º pavimento)
- Sanitários para portadores de necessidades especiais
- Telefones públicos
- Reservatórios inferiores (3x 20.000)
- SE 1, 2, 3, 4, e 5 - (saída de emergência): 4x (1,55 x 2,20m)
- P1, P2, P3, P6, P7, P8 - portões: dim= 6,40 x 4,16m
saídas de emergência: 3x (1,60 x 2,20m)
- P4 e P5 - portões: dim= 6,90 x 5,80m
saídas de emergência: 3x (1,60 x 2,20)
- Motor

canaletas de passagem de redes
acesso a cada 5m (largura: 1m)

Utilidades disponibilizadas:
- energia elétrica, dados, voz e serviços especiais de telecomunicações
- ar comprimido, água e esgoto.

Pilares - dimensões:
- eixo pavilhão: 80x60cm
- salas 1, 2 e 3: 60x60cm

Colunas - dimensões:
- Hall: 60cm (diâmetro)
- Recepção: 40cm (diâmetro)


** Não é permitido estacionamento junto às saídas de emergência e aos portões de carga e descarga.

Observação: Deve se manter as instalações ou exposições a uma distância de no mínimo 1,50m de todos extintores.

60,31
142,50
7,50
128,12


Centro de Eventos FIERGS

Pavilhão - 1º e 2º andares (níveis 3,00 e 6,00)

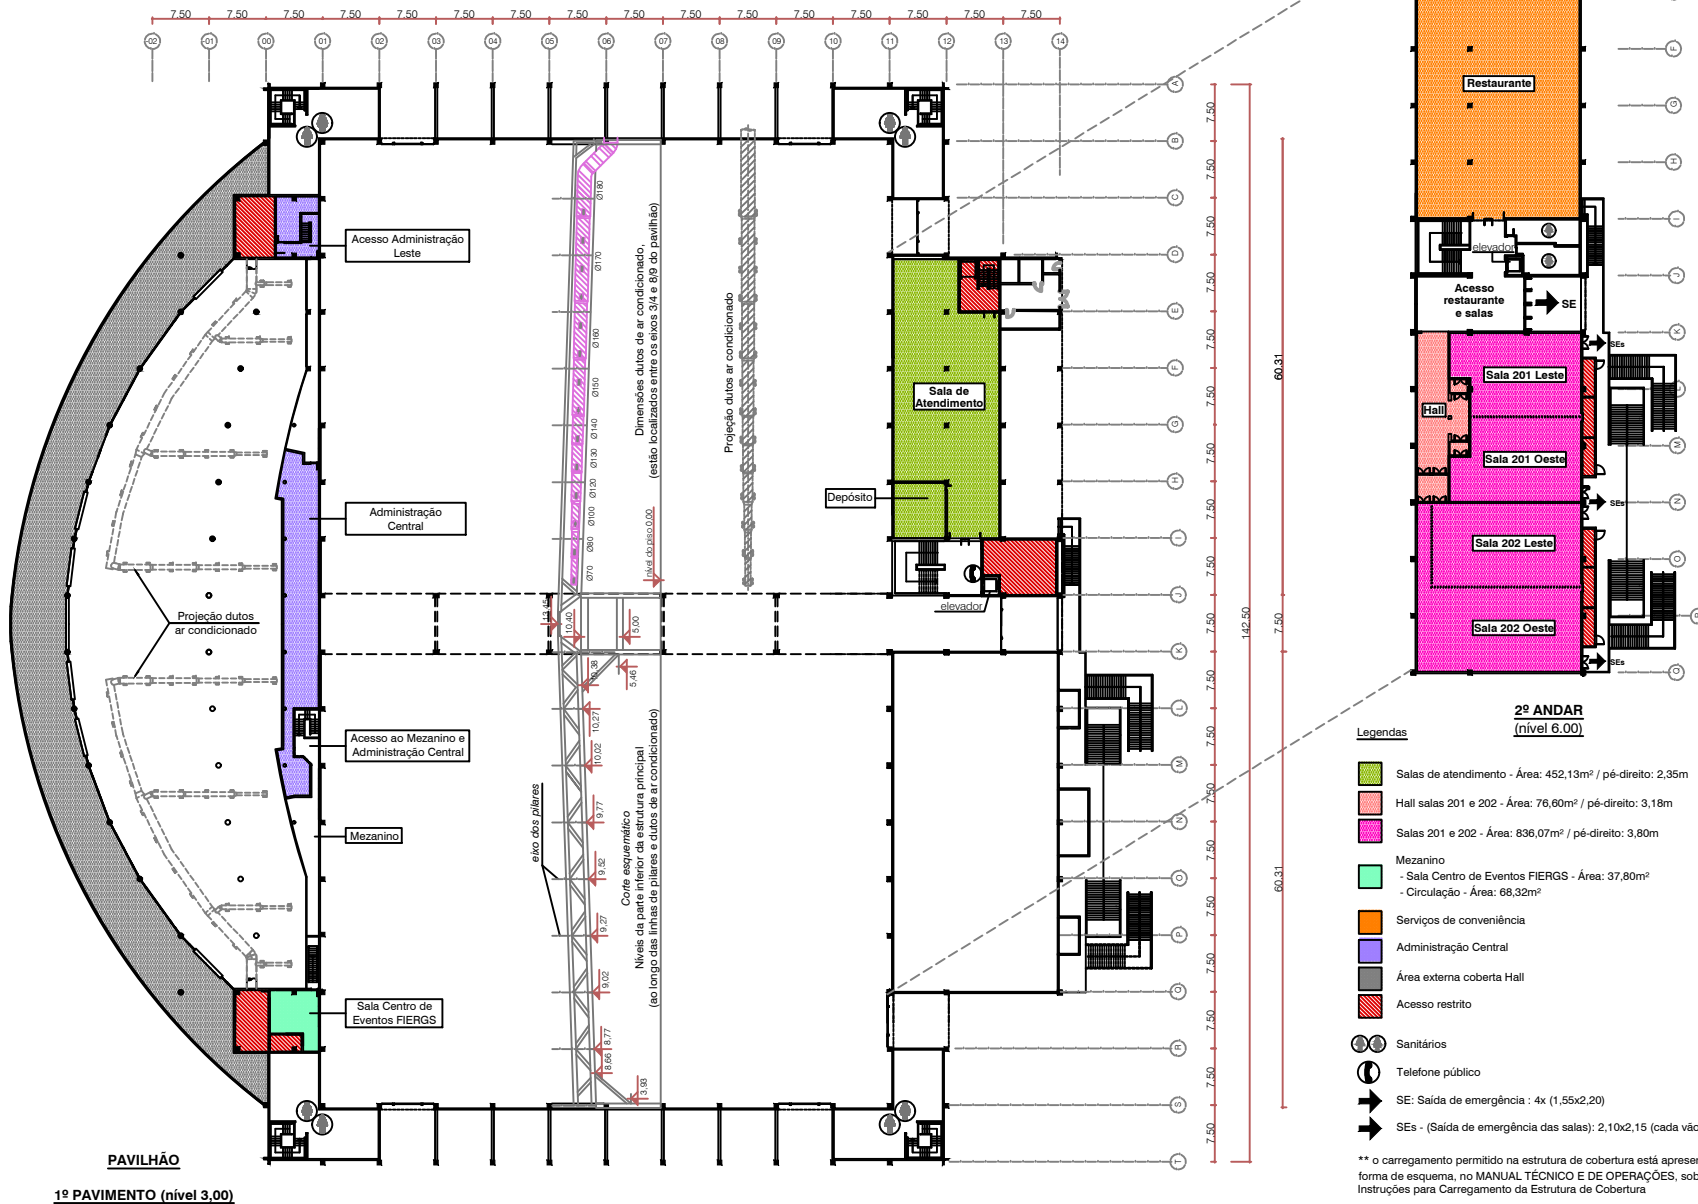

Centro de Eventos FIERGS

Pavilhão - Anexos

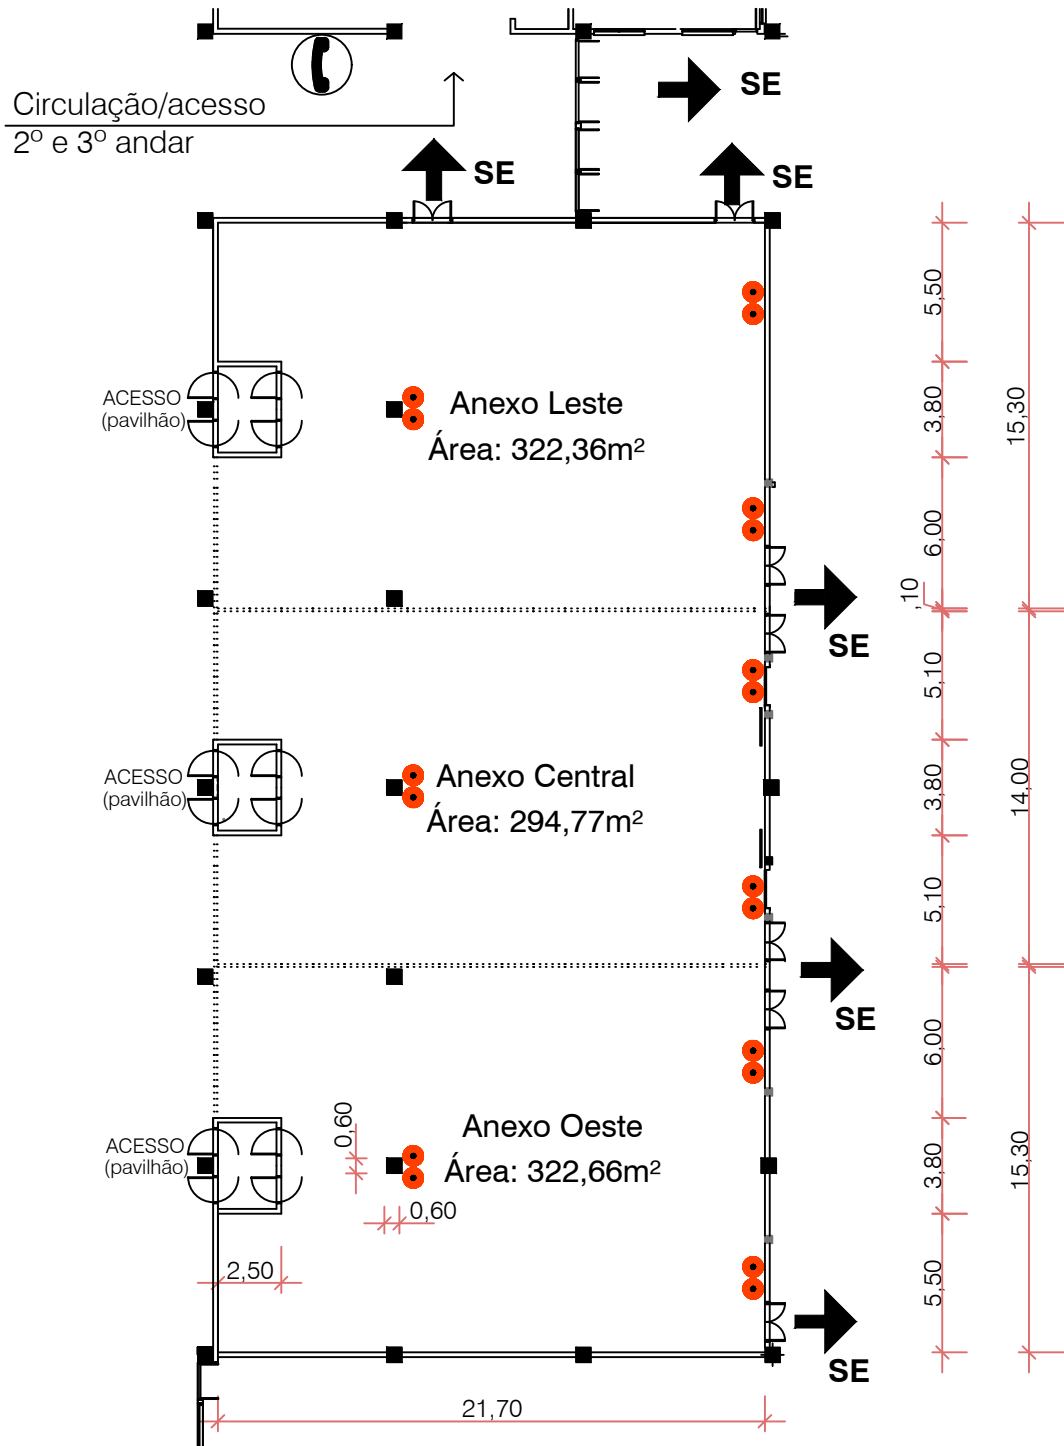

Áreas

- Anexos Leste/Central/Oeste: 944,60m²
- Hall: (3x) 7,93m²: 23,79m²

Área Total: 968,39m²

Pé-direito:


- Salas: 4,80m
- Hall: 2,60m

Legenda

- Telefones públicos
- Saída de emergência
- Divisória acústica móvel: espessura 10cm
- Proteção contra incêndio

Centro de Eventos FIERGS

Pavilhão - Hall

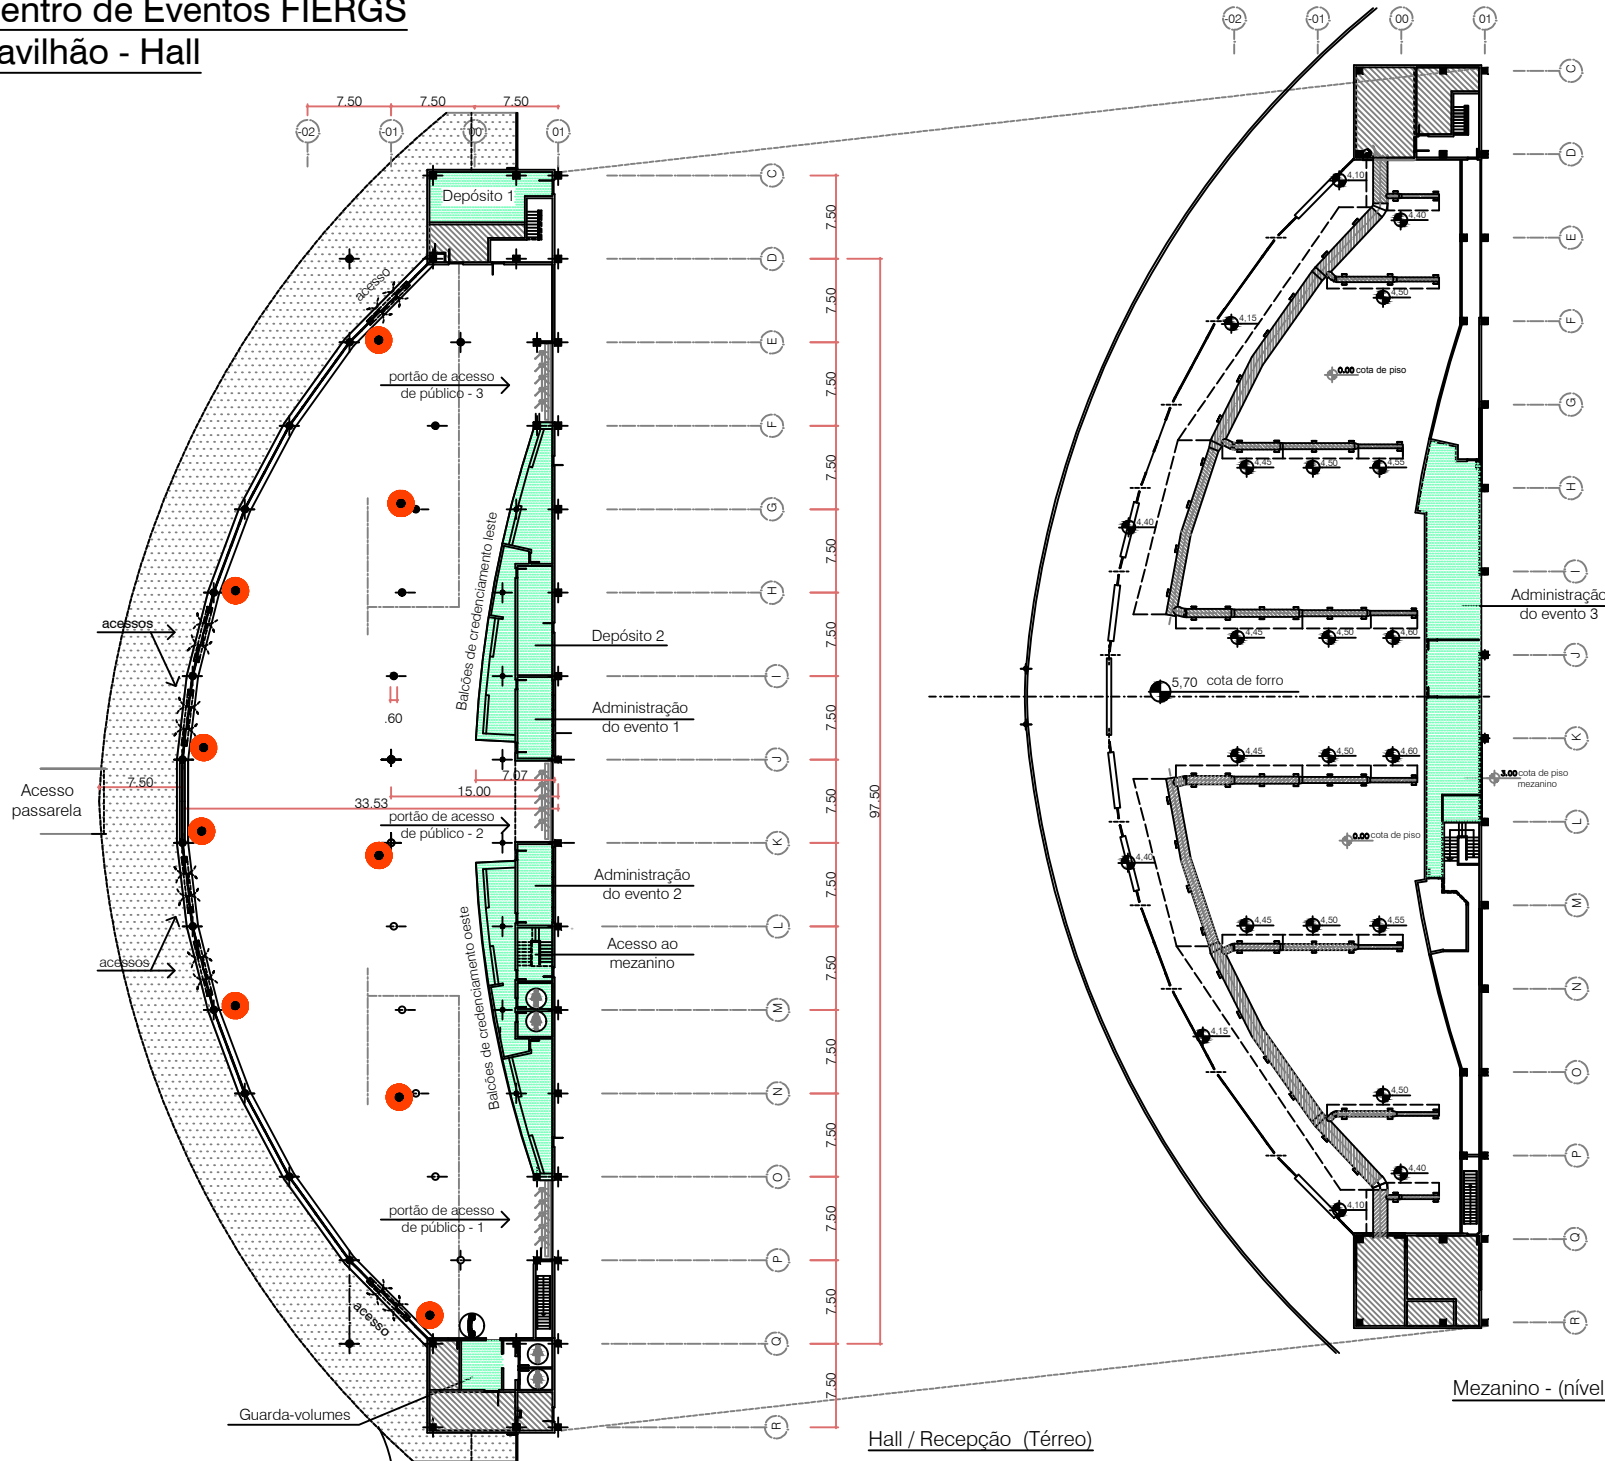

Áreas e legendas

Térreo

- Hall
 - Área: 2.552,60m² / pé-direito: máx: 5,40m/mín: 3,80m
- Recepção (área: 144,97m² - leste e oeste)
 - Balcões de credenciamento: 90,96m² / cada
 - Administração evento 01 e 02: 23,06m² / cada
 - Depósito 1: 50,74m²
 - Depósito 2: 30,95m²
 - Guarda-volumes: 9,64m²

- Acesso externo coberto: 974,48m²
 - Área: 974,48m² / pé-direito: máx: 6,39m / mín: 5,20m

Mezanino (nível 3,00m)

- Salas de Administração 3: 141,20m²
- Circulação: 67,38m²

Portões de acesso ao público - (6,64x2,30m)

- Sanitários
- Telefone público
- Acesso restrito
- Canaletas para passagem de cabos

Colunas - dimensões:
 - Hall: 60cm (diâmetro)
 - Recepção: 40cm (diâmetro)

Balcões de atendimento: h=1,24m

- 3,00 cota de piso
- 4,55 cota de duto
- 5,70 cota de ferro


* Maiores informações dos dutos, encontradas no manual do Centro de Exposições FIERGS.

Hall / Recepção (Térreo)

Mezanino - (nível 3,00)

Centro de Eventos FIERGS

Pavilhão - Sala 200

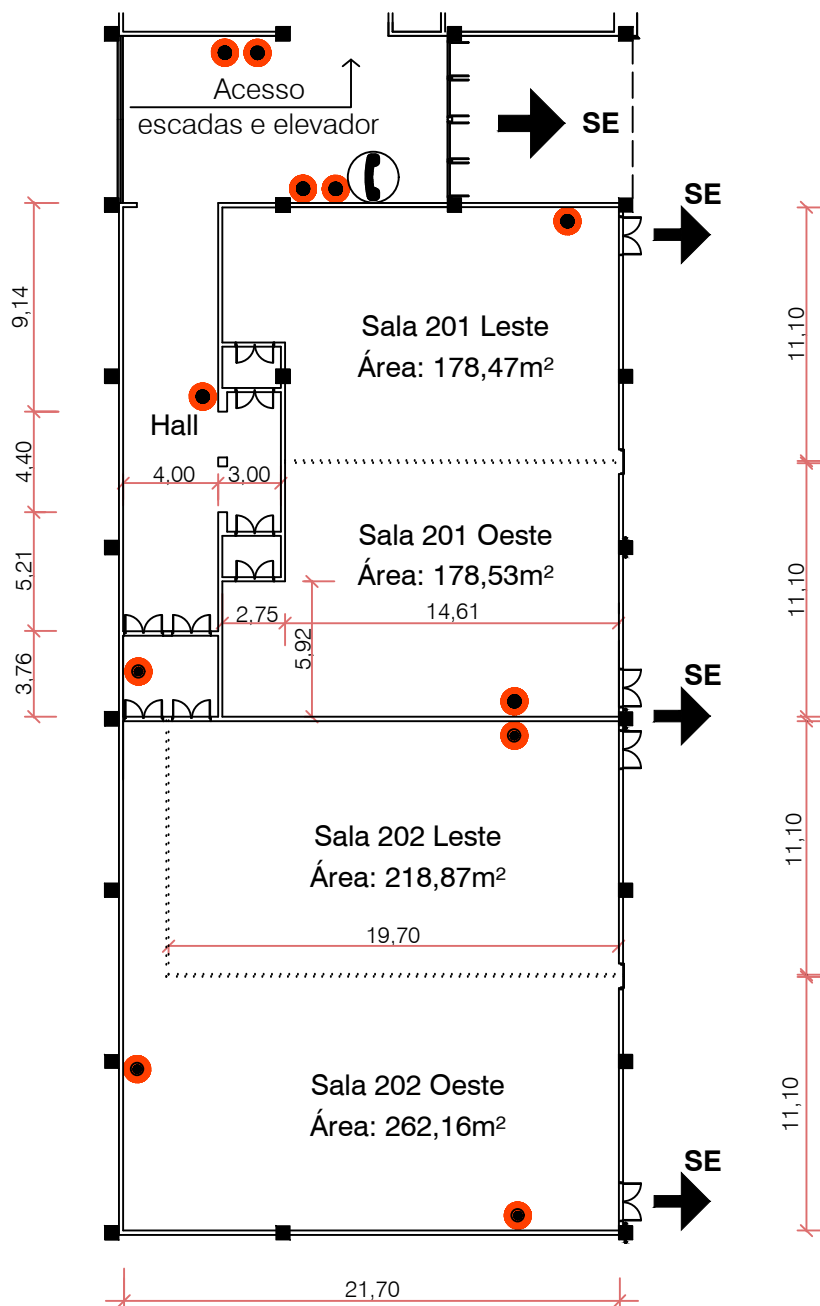

Áreas





- Sala 201: 358,43m²
- Sala 202: 484,12m²
- Hall: 77,05m²
- Ante-câmara sala 201: 25,80m²
- Ante-câmara sala 202: 14,70m²

Área Total: 960,10m²

Pé-direito:


- Salas 201 e 202: 3,80m
- Hall: 3,18m
- Ante-câmara salas 201: 2,75m
- Ante-câmara salas 202: 3,00m

Legenda

 -  Telefones públicos
-  Saída de emergência
-  Divisória acústica móvel: espessura 10cm
-  Proteção contra incêndio

Centro de Eventos FIERGS

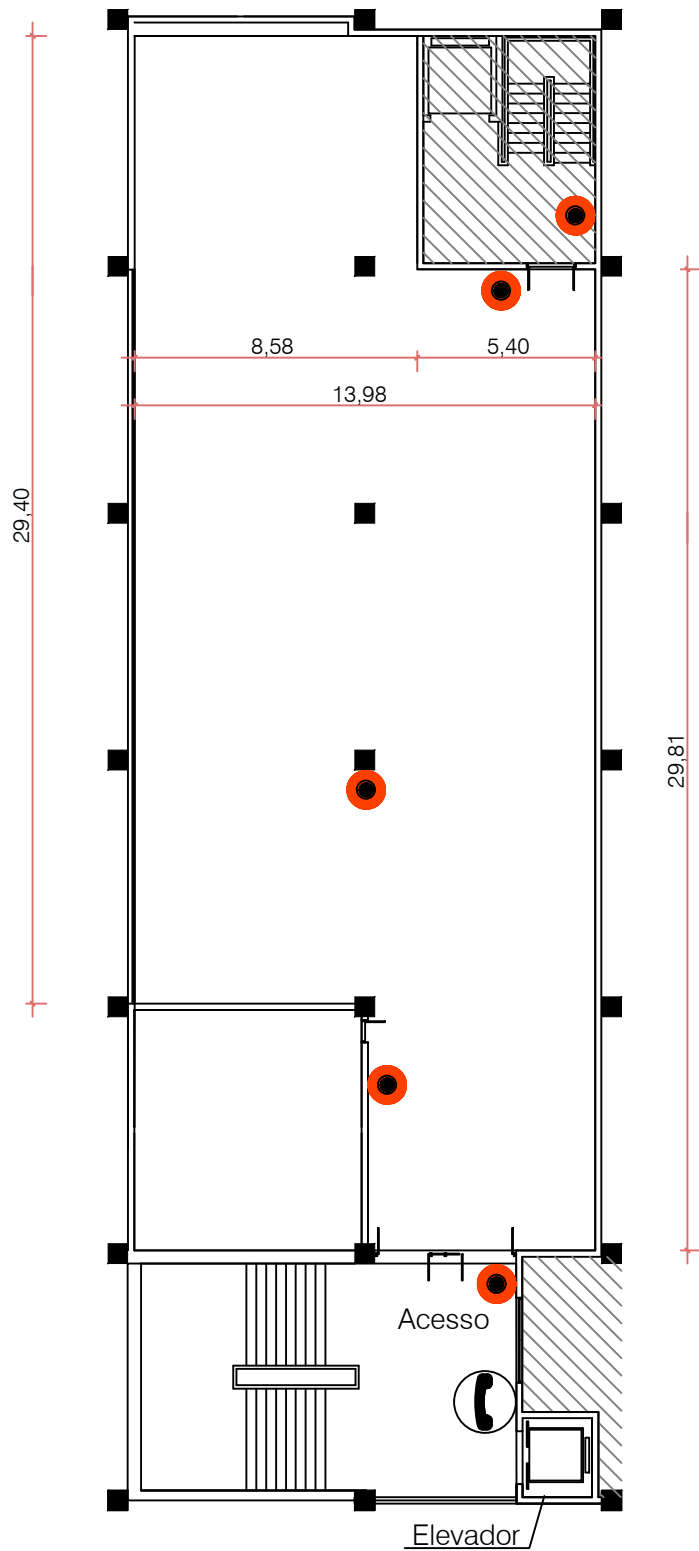


Pavilhão - Sala de Atendimento



Área: 452,13m²

Pé-direito: 2,35m

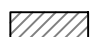Legenda

-  Acesso restrito
-  Telefone público
-  Proteção contra incêndio