


# Centro de Eventos FIERGS

## Salão de Convenções

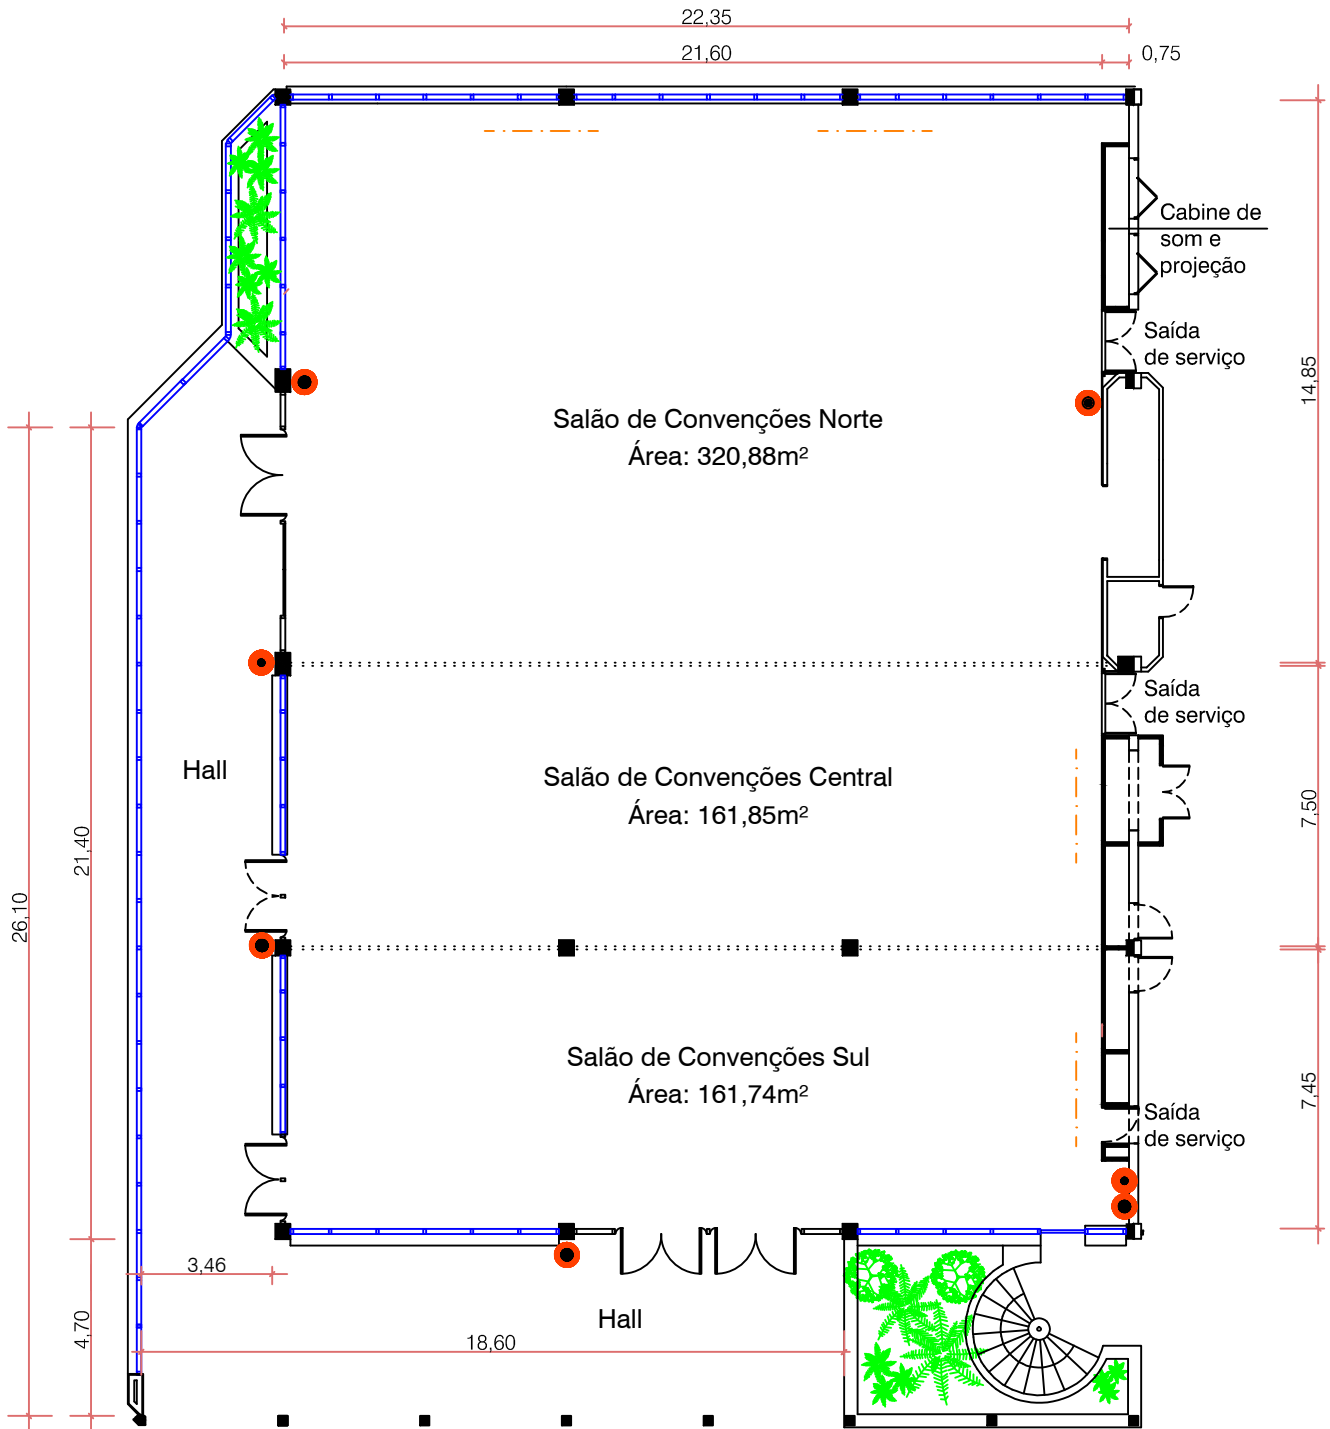

### Áreas

- Salão de Convenções Norte/Central/Sul: 644,47m<sup>2</sup>

- Hall: 170,73m<sup>2</sup>

Área Total: 815,20m<sup>2</sup>

Pé-direito: 3,30m

### Legenda


..... Divisória acústica móvel: espessura 8cm

----- Tela de projeção

● Proteção contra incêndio

# Centro de Eventos FIERGS

## Salão de Convenções - Norte

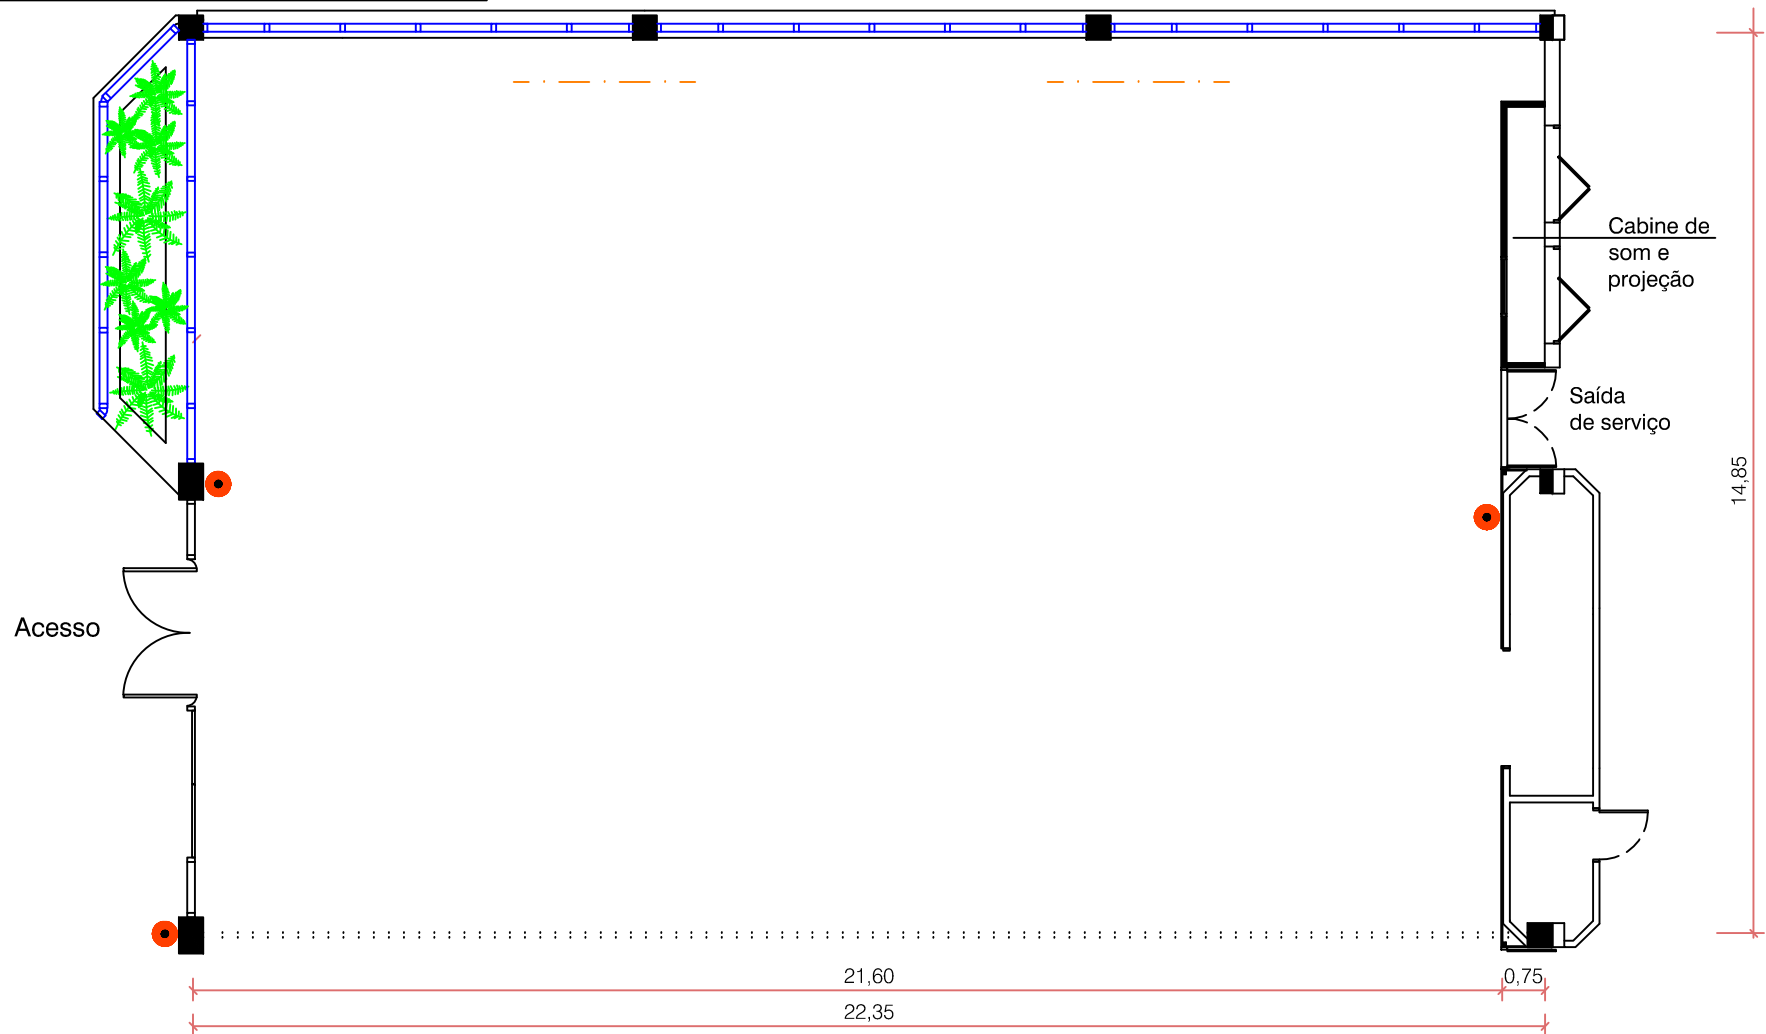

Área: 320,88m<sup>2</sup>

Pé-direito: 3,30m

Pé-direito:

- Superior: 3,50m
- Inferior: 3,00m

Legenda

..... Divisória acústica móvel: espessura 8cm


----- Tela de projeção



Proteção contra incêndio

# Centro de Eventos FIERGS

## Salão de Convenções - Central

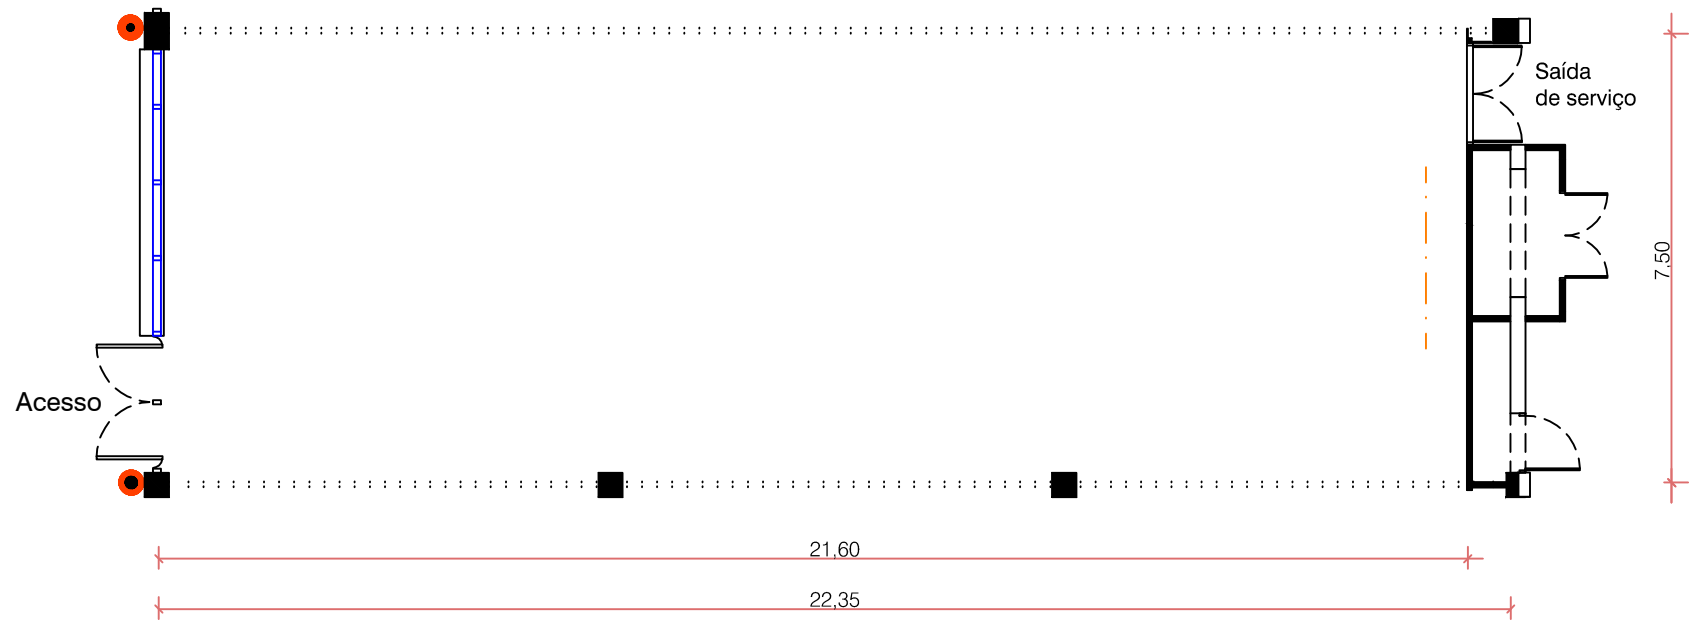

Área: 161,85m<sup>2</sup>

Pé-direito: 3,30m

Pé-direito:

- Superior: 3,50m
- Inferior: 3,00m

Legenda


..... Divisória acústica móvel: espessura 8cm

- - - - - Tela de projeção

● Proteção contra incêndio

# Centro de Eventos FIERGS

## Salão de Convenções - Sul

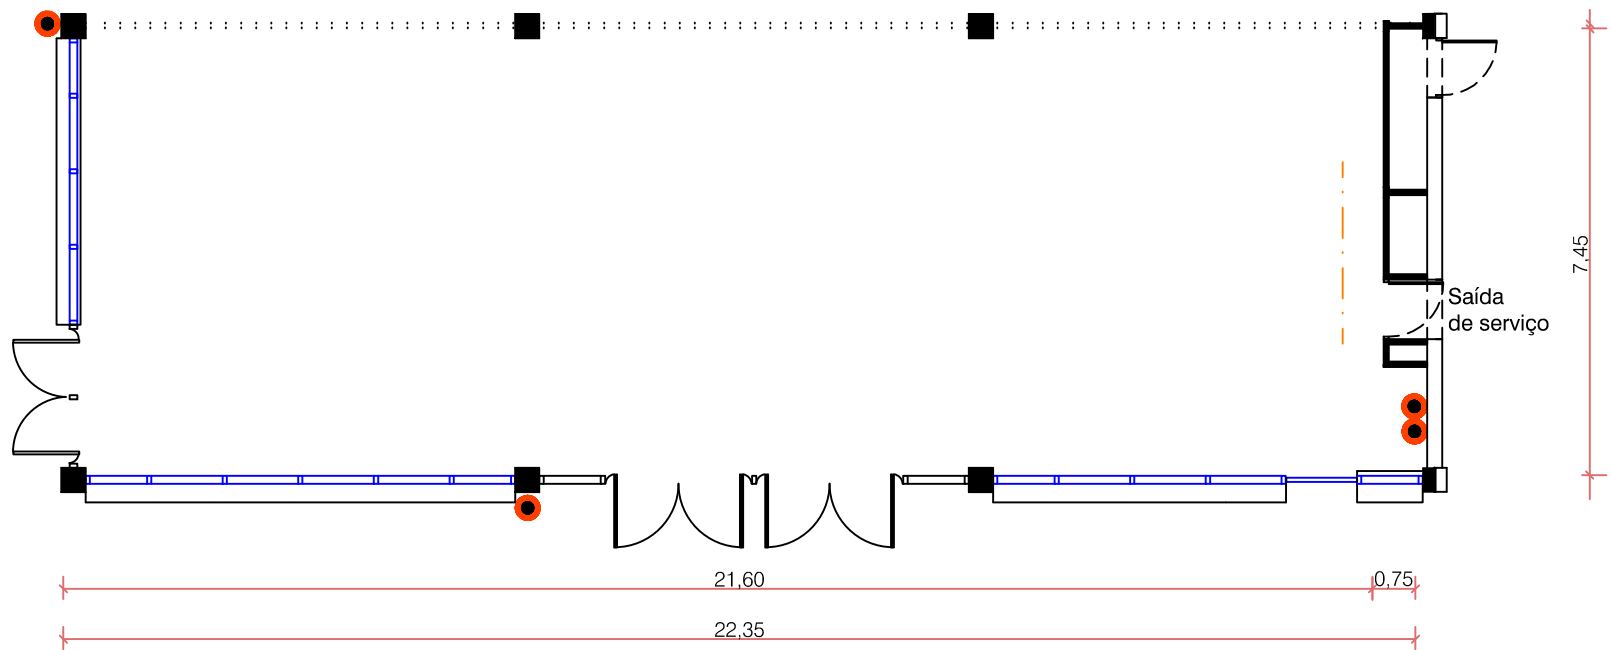

Área: 161,74m<sup>2</sup>

Pé-direito: 3,30m

Pé-direito:

- Superior: 3,50m
- Inferior: 3,00m

Legenda

- ..... Divisória acústica móvel: espessura 8cm
- - - - - Tela de projeção
- Proteção contra incêndio