


Centro de Eventos FIERGS

D4 406

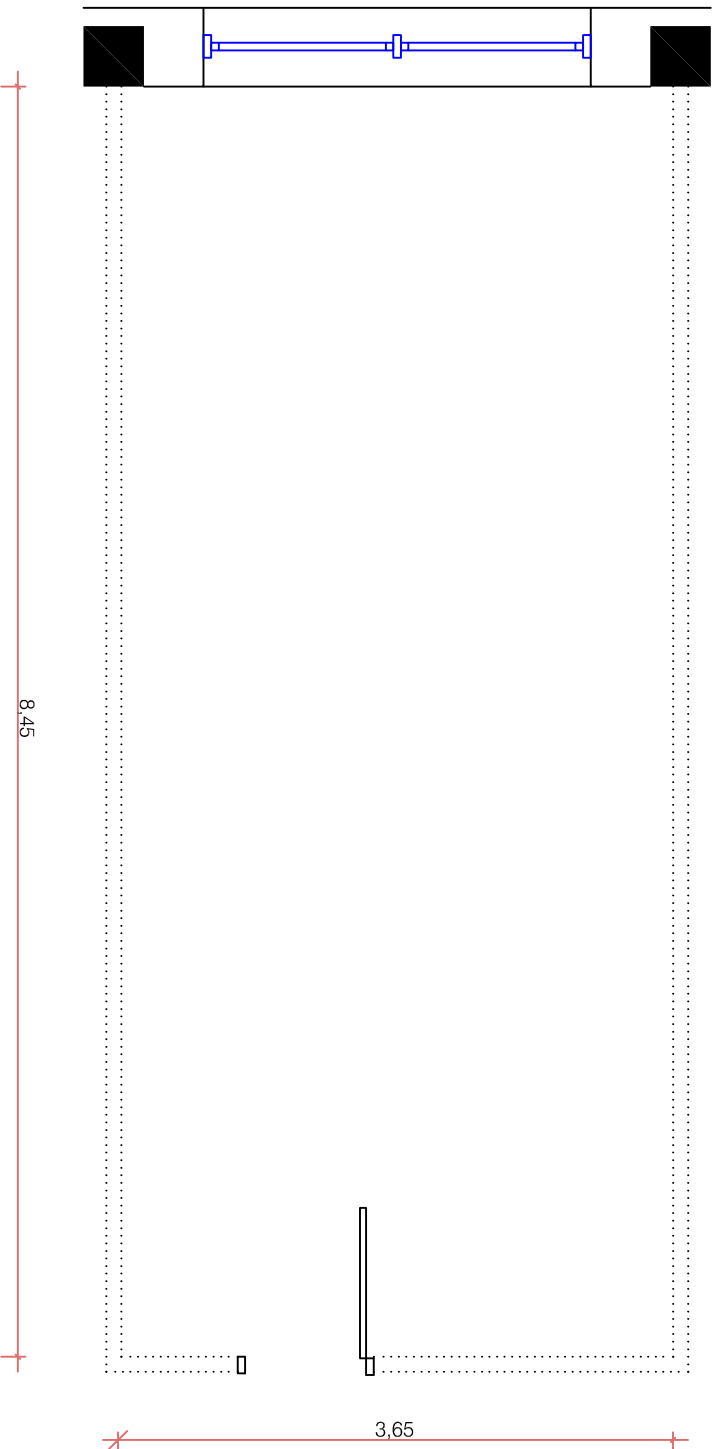

Área: 30,65m²

Pé-direito: 2,66m

Legenda

..... Divisória acústica móvel: espessura 8cm